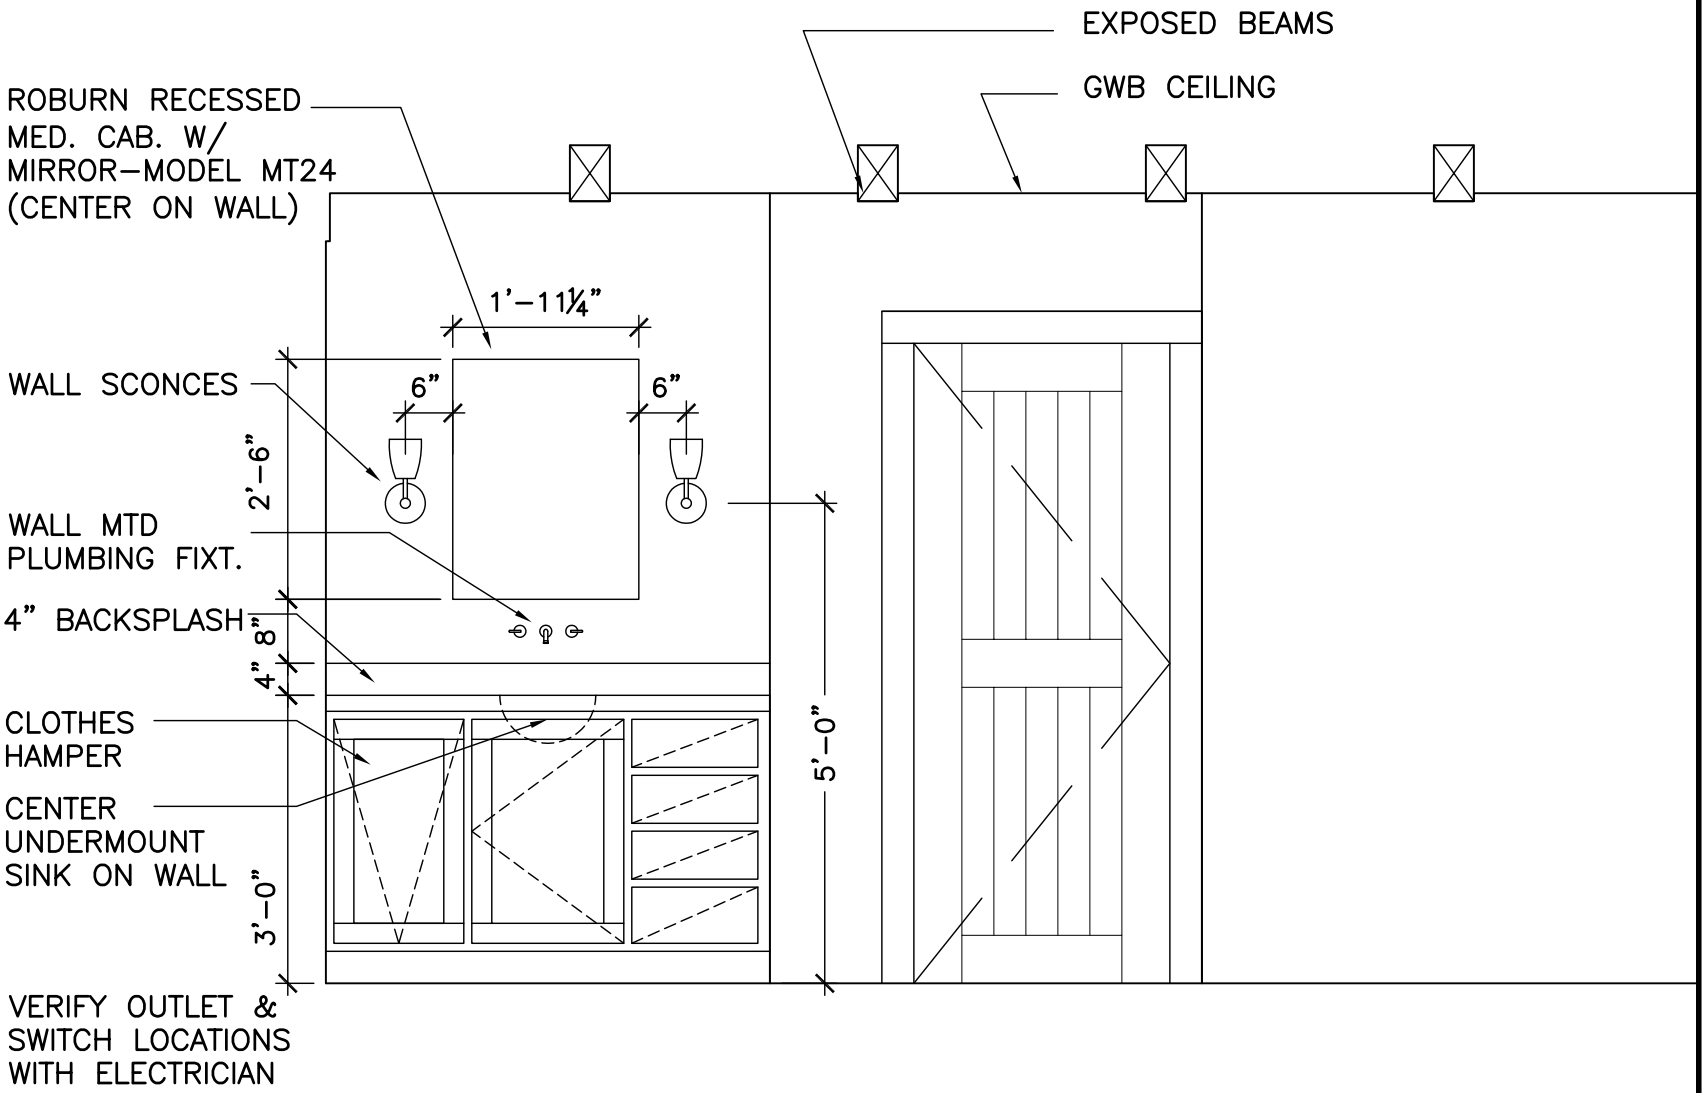

DWG. NO. SKA-10

MODIFIES A1.02

PROJ. NO. 570

DATE 04.23.07

TITLE BATH 09

BANWELL ARCHITECTS